
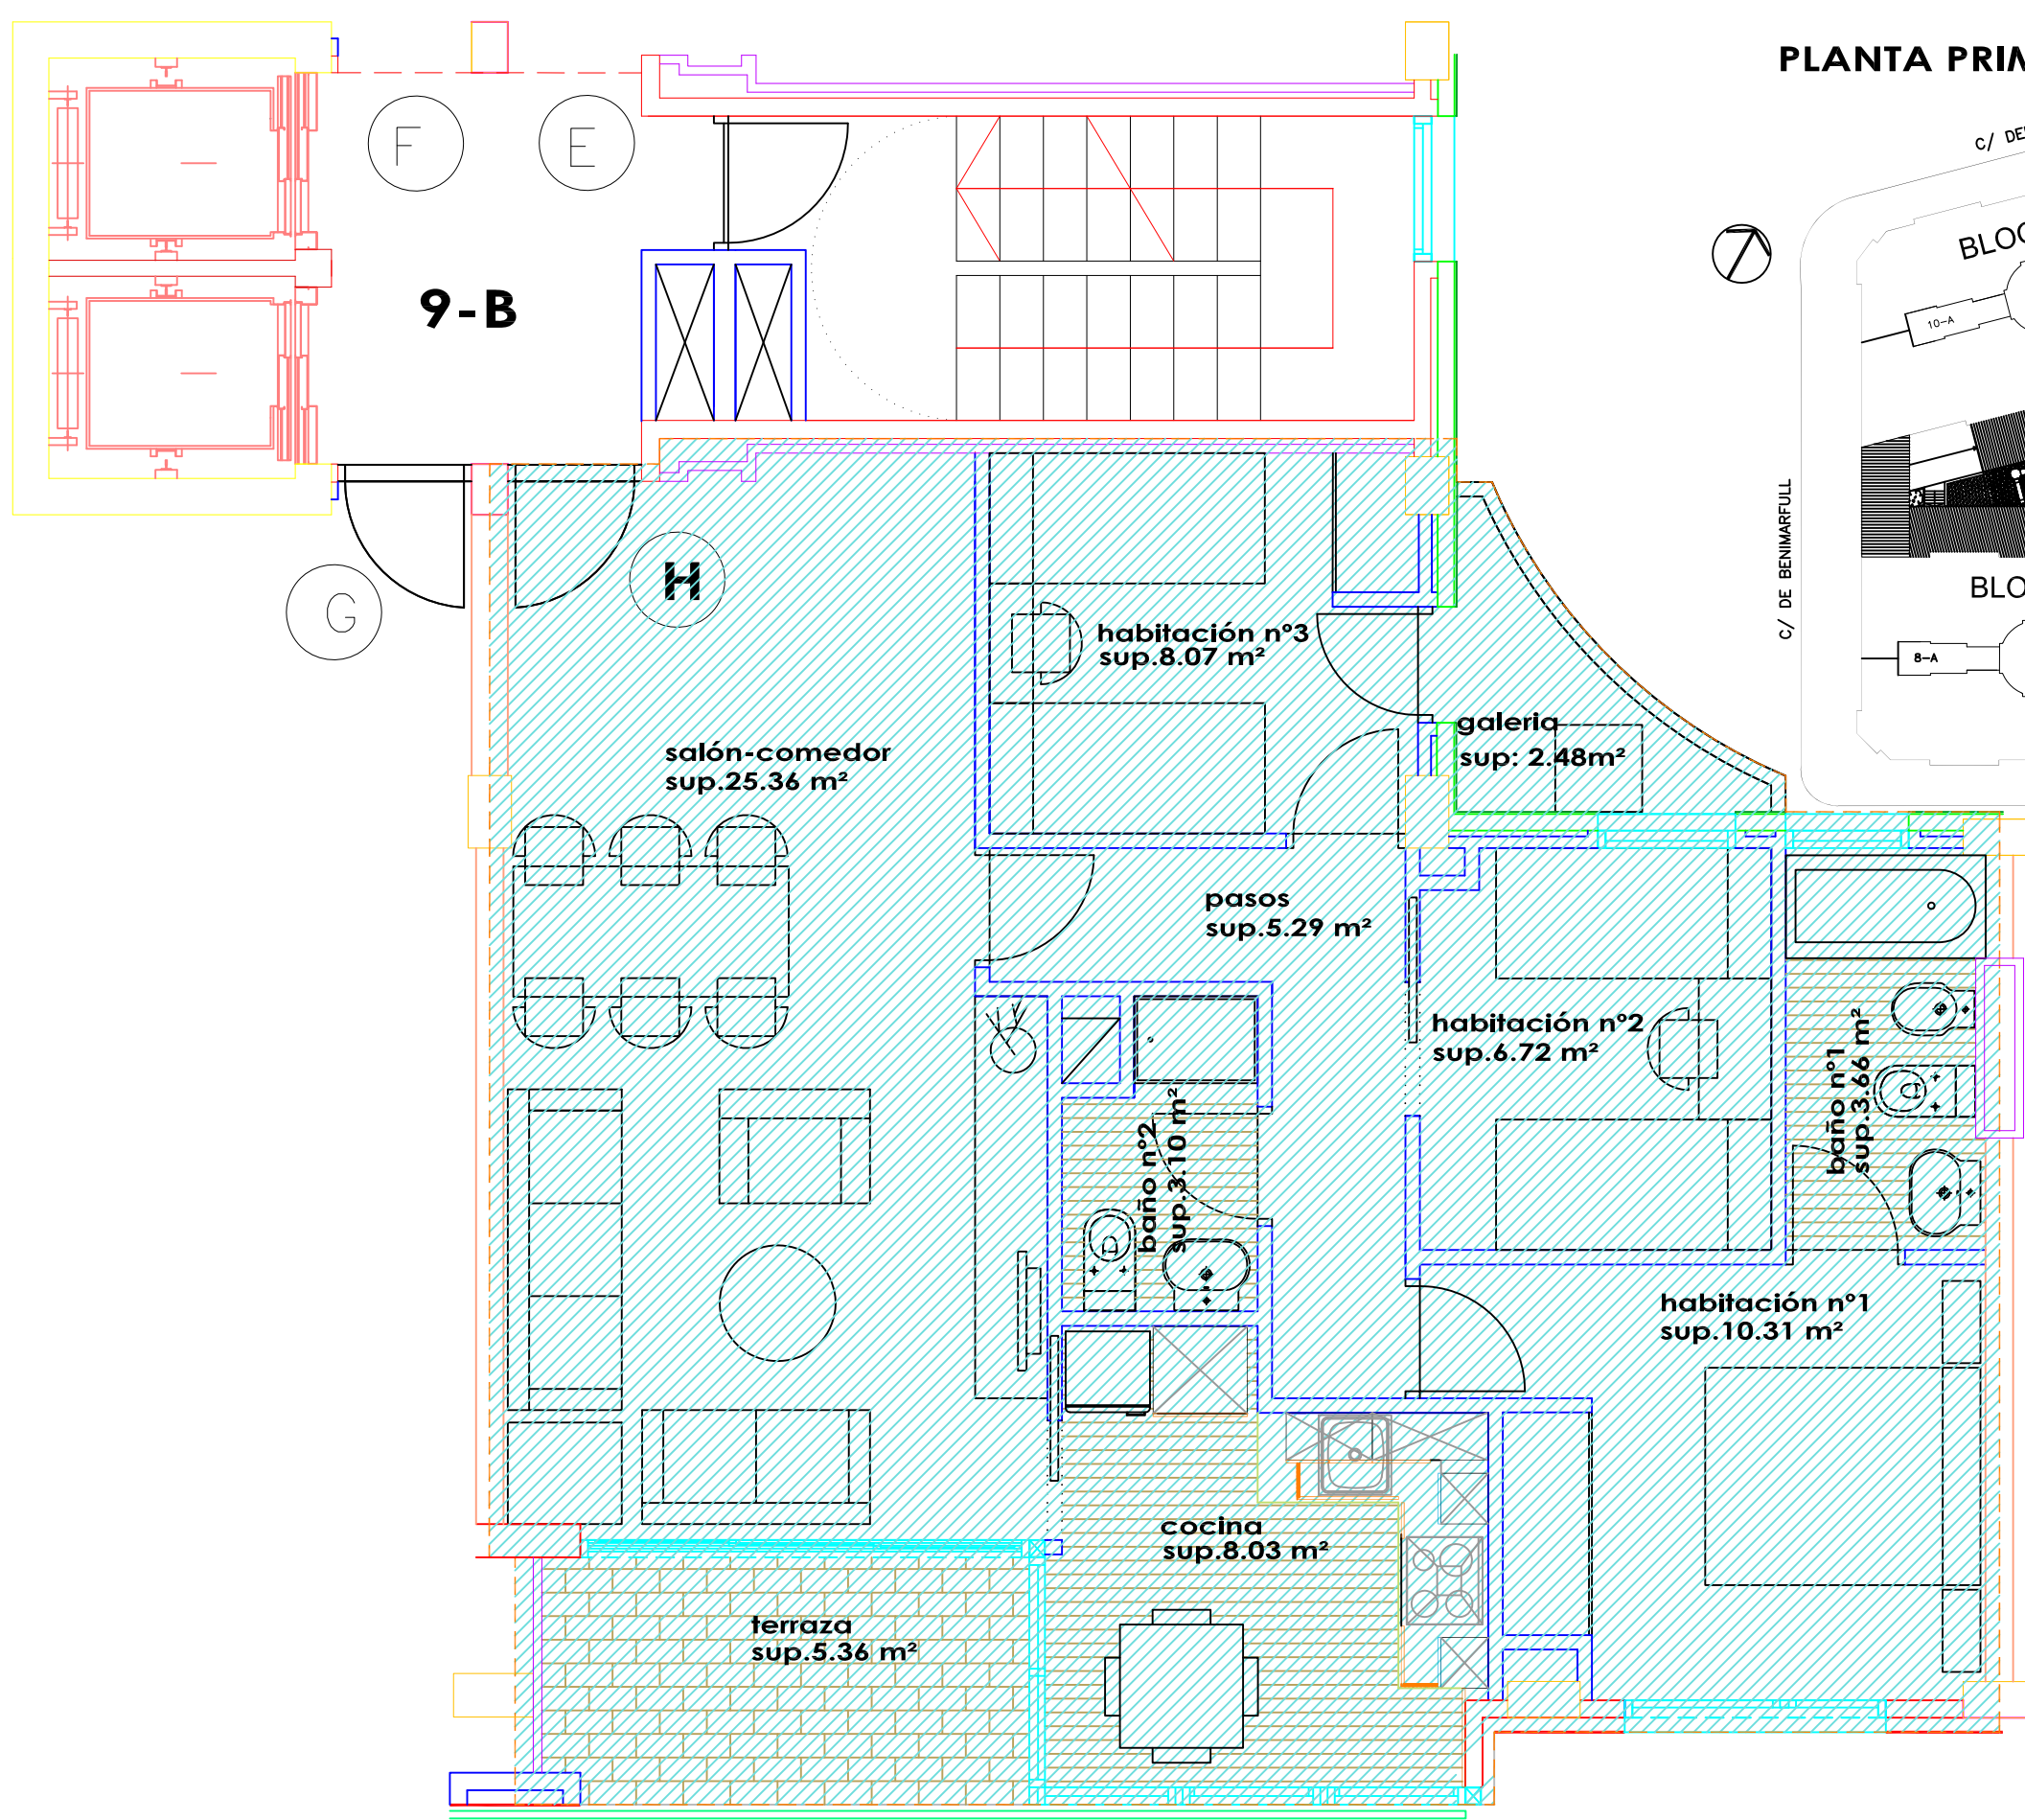


PLANTA PRIMERA

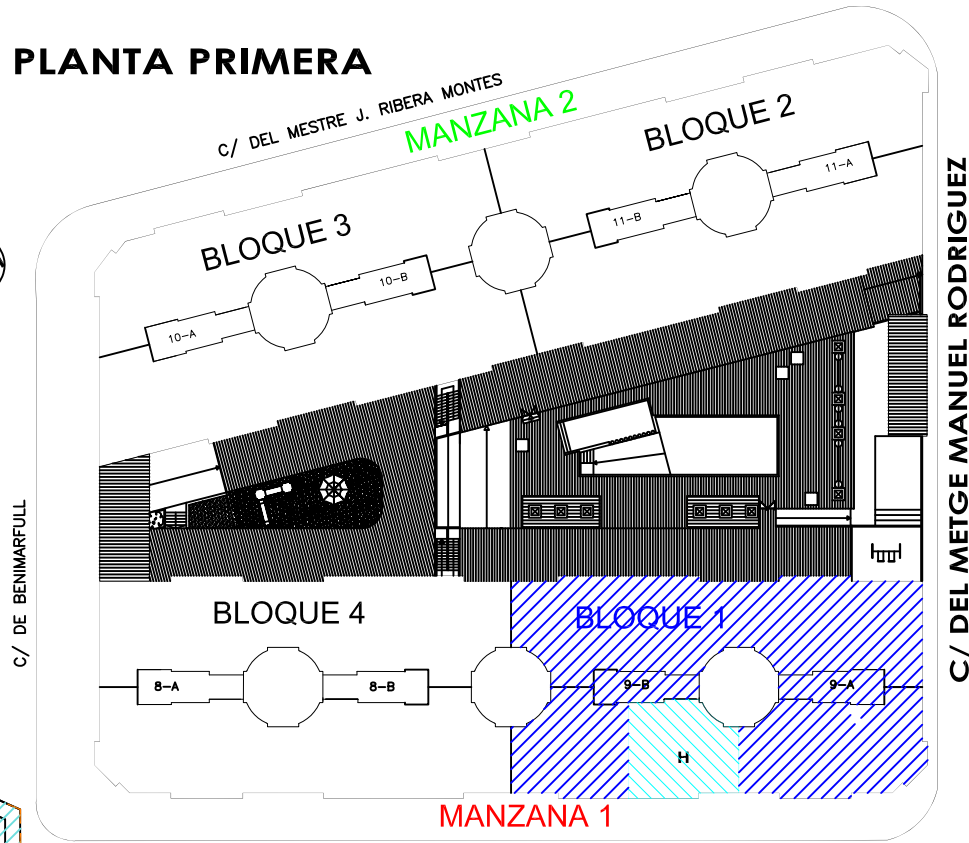

9-B

H

salón-comedor
sup.25.36 m²

habitación nº3
sup.8.07 m²

galeria
sup: 2.48m²

pasos
sup.5.29 m²

habitación nº2
sup.6.72 m²

baño nº2
sup.3.10 m²

baño nº1
sup.3.66 m²

habitación nº1
sup.10.31 m²

cocina
sup.8.03 m²

terraza
sup.5.36 m²

PLANTA PRIMERA - TIPO H	
CONSTRUIDOS SIN ZONAS COMUNES	87,68 m ²
CONSTRUIDOS CON ZONAS COMUNES	92,64 m ²
UTILES SIN ZONAS COMUNES	78,38 m ²